
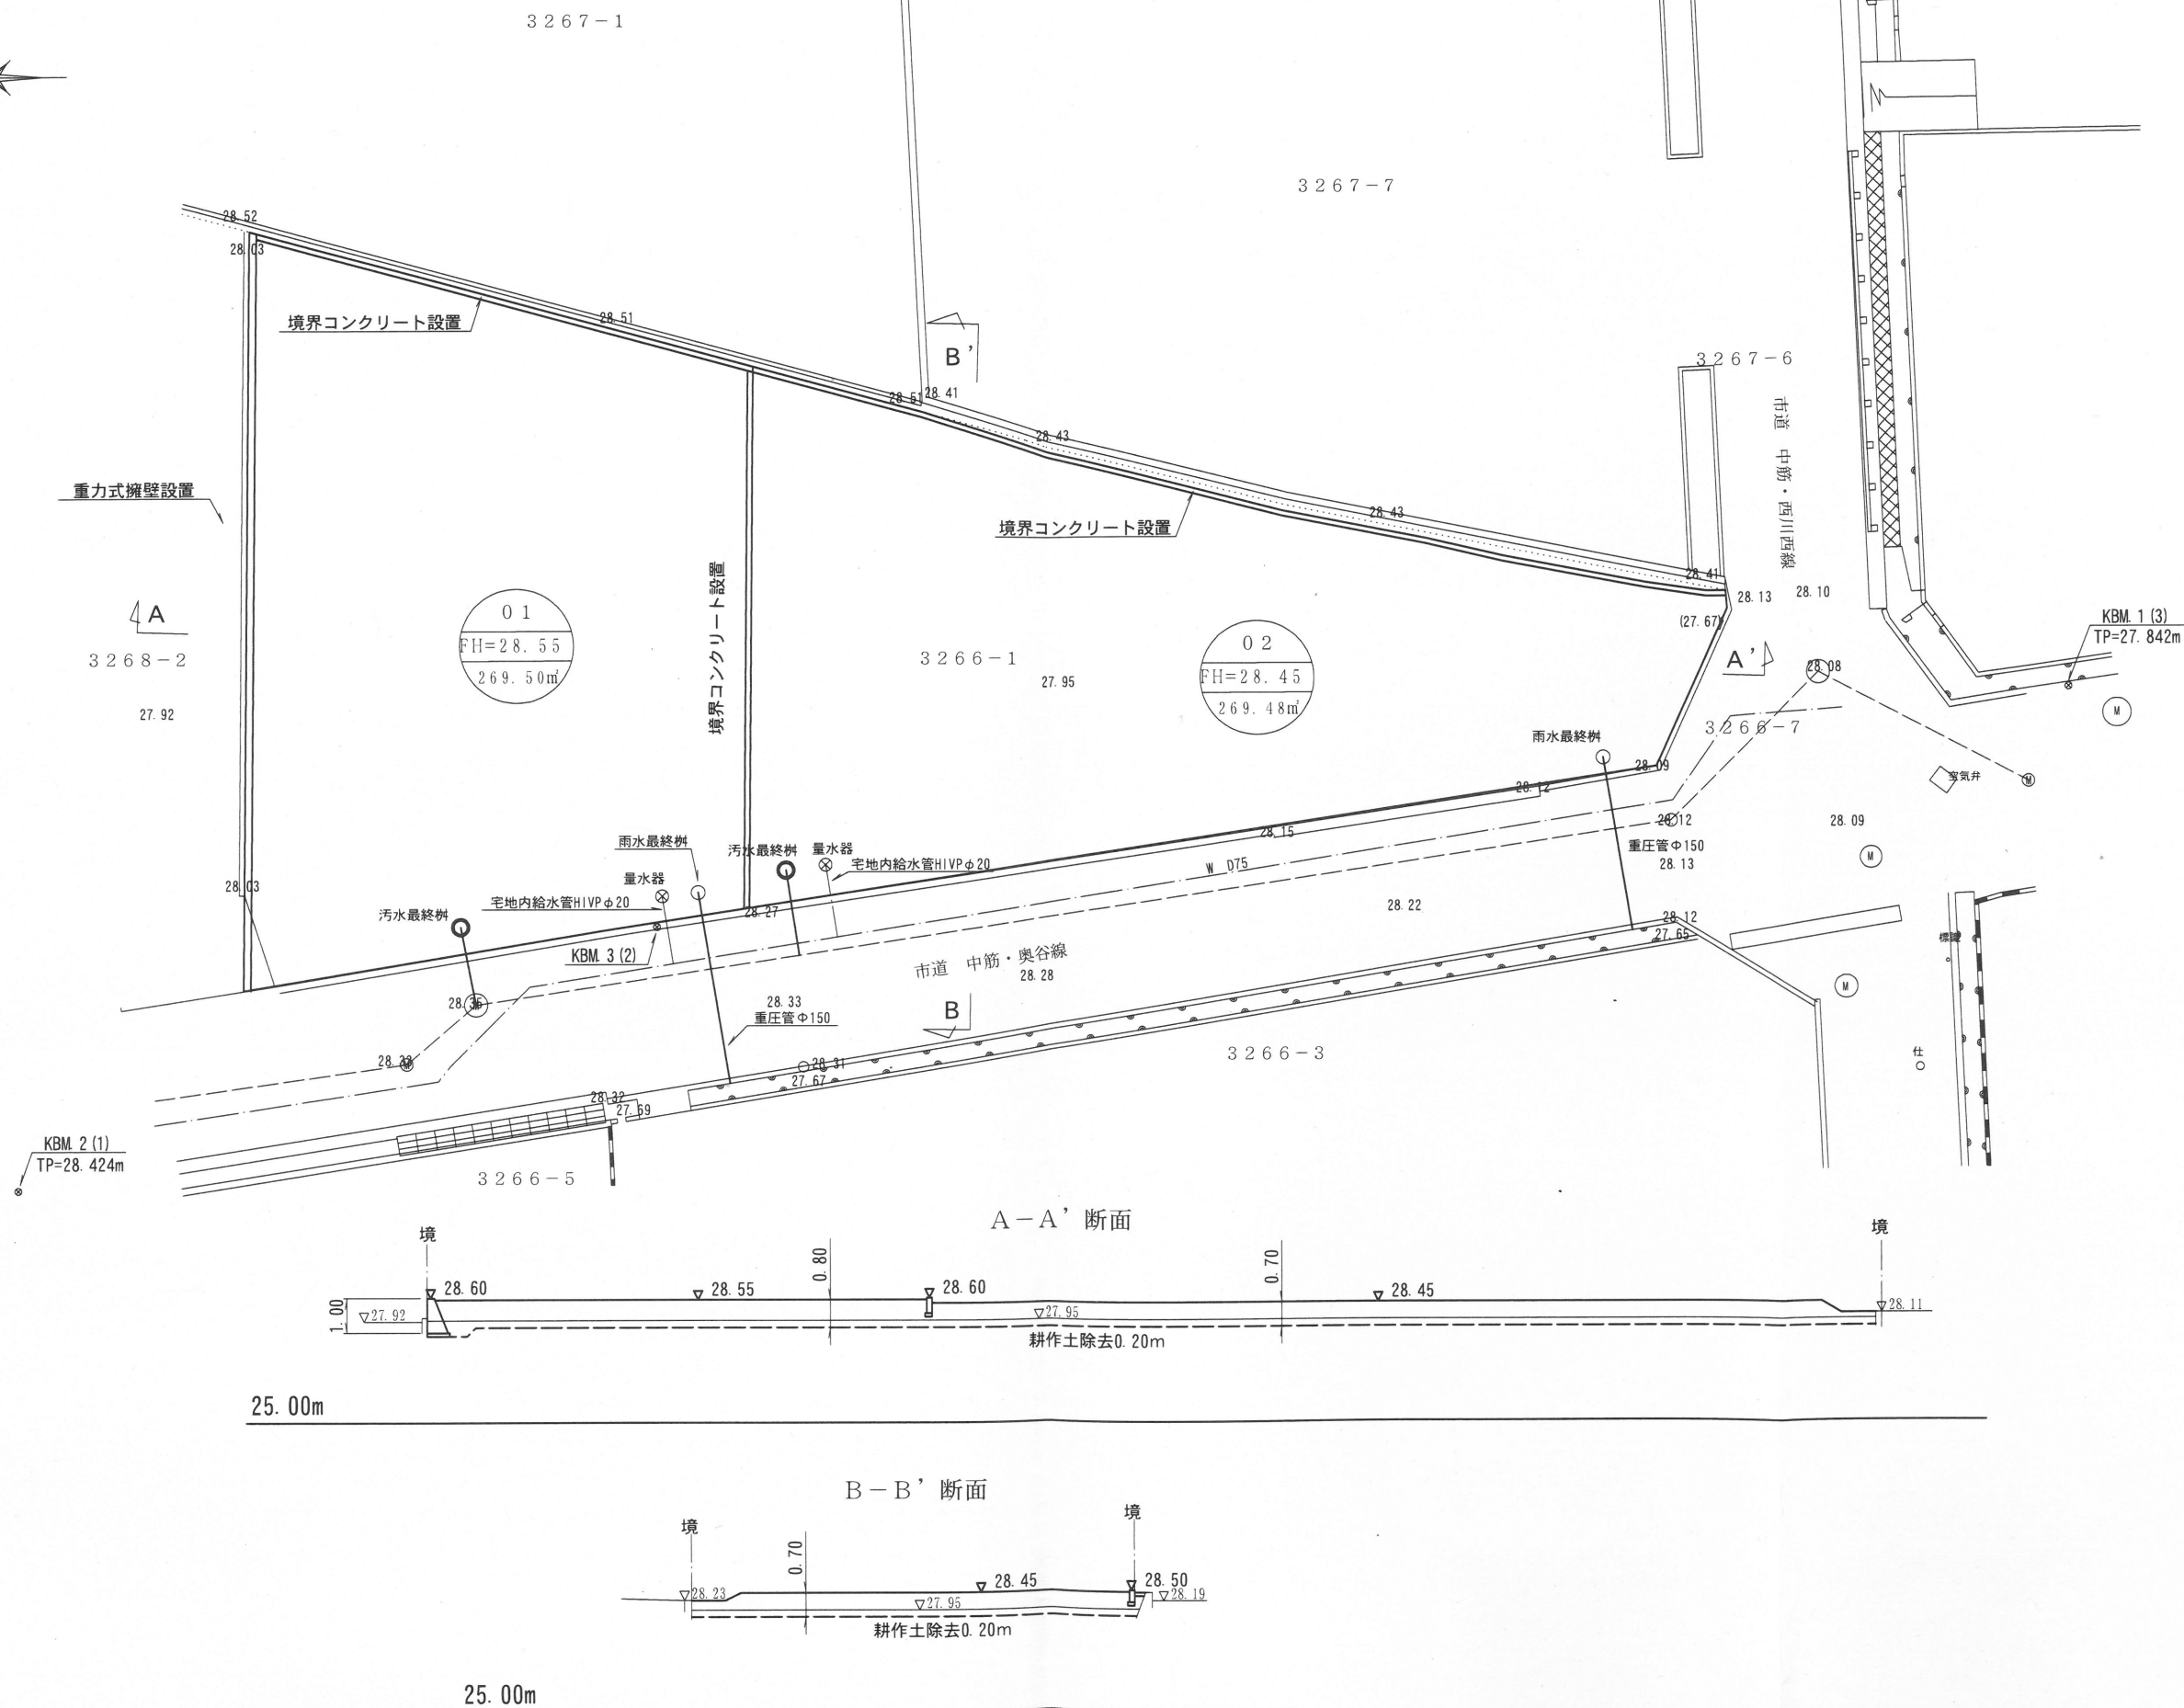


土地の所在

高松市国分寺町新居字下中筋3266番1

土地利用計画図

製 日	令和	年	月	日
作 年	第	号	申請者	
株式会社 明德ホーム 代表取締役 徳田 芳和				
作成者 住所・氏名 綾歌郡綾川町陶壺六参五番地壺四 土地家屋調査士 大西 一 正				

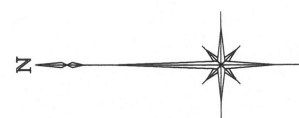

縮 尺

S=1:200