

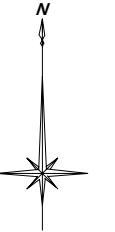


実測丈量図【1/2】

高松市香西北町

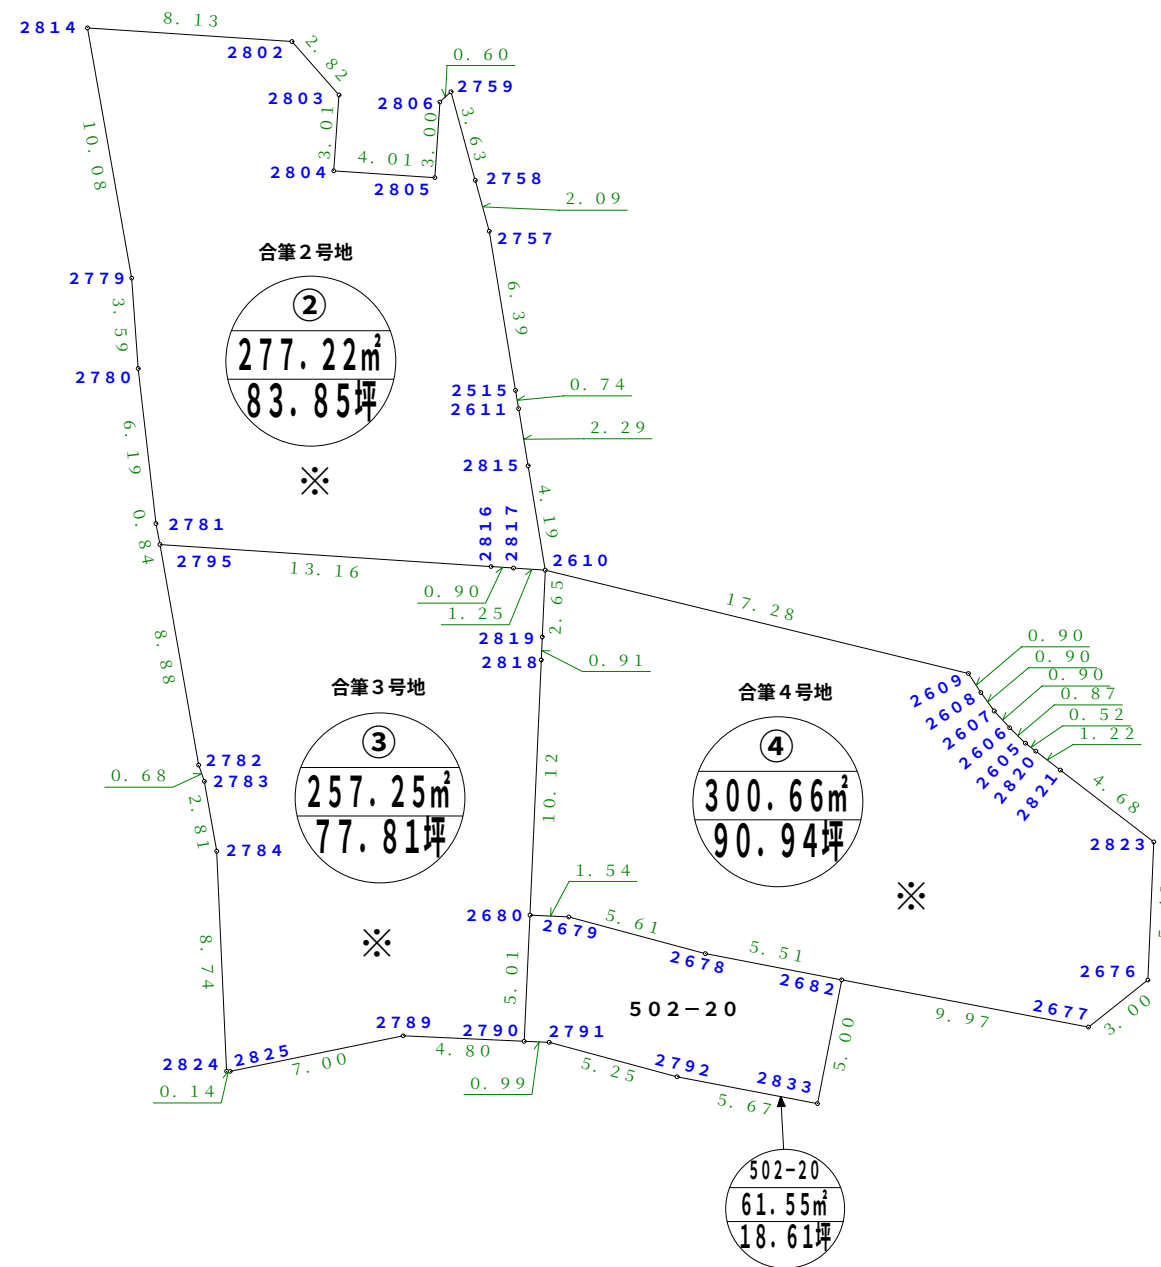

縮尺 300分の1

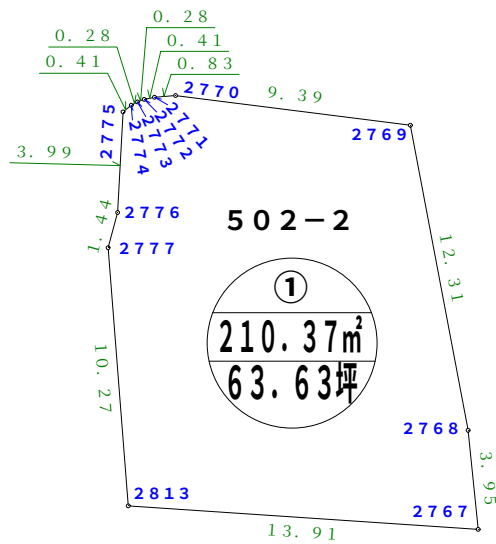

※②号地～④号地は、複数の地番があるため、別添図面参照