


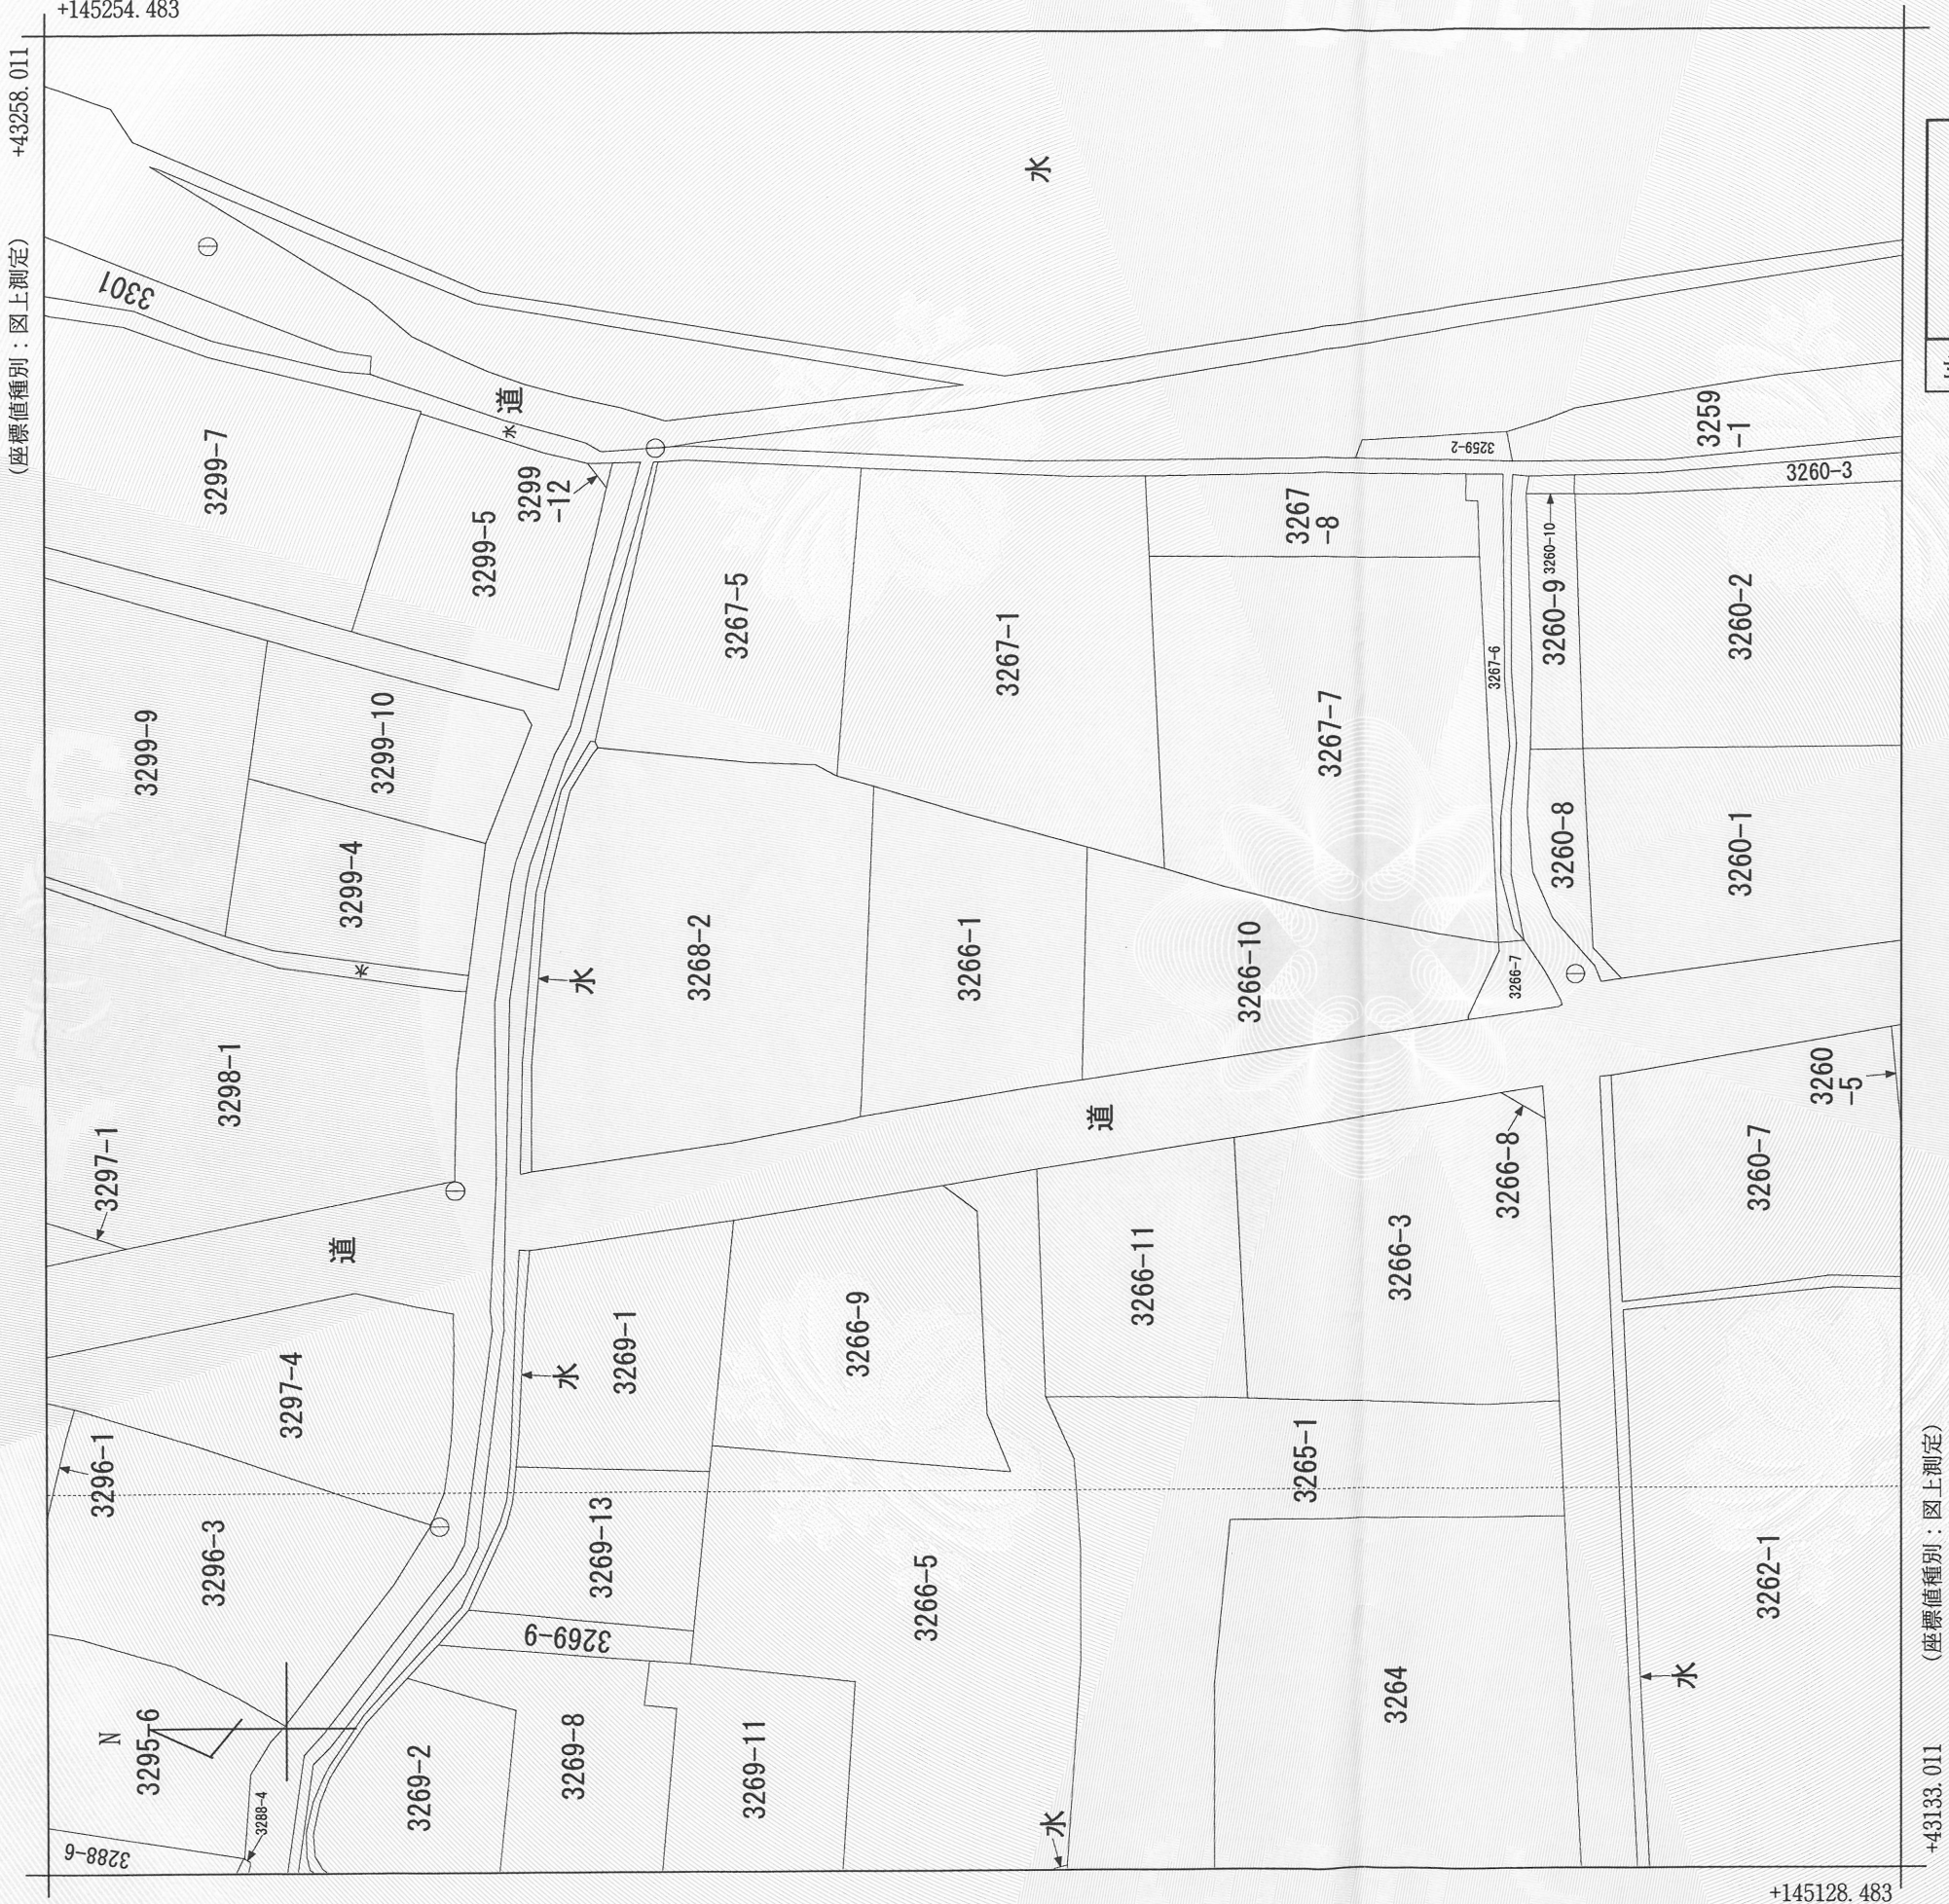

請求部分	所在	高松市国分寺町新居字下中筋		地番	3266番1	
出力縮尺	1/500	精度区分	甲三	座標系番号又は記号	Ⅳ	
作成年月日	昭和60年12月		備付年月日(原図)	昭和62年8月1日		補記事項

これは地図に記録されている内容を証明した書面である。

令和5年4月10日
高松法務局

請求番号：43-2
(1/1)



木下正彦

登記官