

土地の所在


高松市国分寺町新居字下中筋

座標求積表

任意座標にて作製

地番		(イ) 3260-2			
点名	標識	X	Y	$X_{n+1} - X_{n-1}$	$Y_n (X_{n+1} - X_{n-1})$
601	(鉄)	145150.173	43209.112	-28.071	-1212922.982952
701	(会標)	145122.184	43209.465	-27.547	-1190291.132355
710	(会標)	145122.626	43219.784	0.820	35440.222880
802	(会標)	145123.004	43228.806	-15.627	-675536.551362
812	(鉄)	145106.999	43230.229	-15.914	-687965.864306
605	(鉄)	145107.090	43231.221	37.909	1638852.356889
604	(鉄)	145144.908	43227.842	43.881	1896880.934802
603	(鉄)	145150.971	43227.823	6.020	260231.494460
811	(会標)	145150.928	43226.826	-6.141	-265455.938466
804	(鉄)	145144.830	43226.870	-26.919	-1163624.113530
803	(会標)	145124.009	43228.719	-21.201	-916492.071519
714	(会標)	145123.629	43219.741	3.770	162938.423570
709	(鉄)	145127.779	43219.563	4.022	173829.082386
713	(会標)	145127.651	43216.562	1.794	77530.512228
712	(会標)	145129.573	43214.531	20.898	903097.268838
611	(会標)	145148.549	43214.291	20.405	881787.607855
626	(鉄)	145149.978	43215.636	1.502	64909.885272
628	(鉄)	145150.051	43217.331	0.543	23467.010733
625	(鉄)	145150.521	43217.311	0.204	8816.331444
602	(鉄)	145150.255	43211.091	-0.348	-15037.459668
				倍面積	455.017199 m ²
				面積	227.5085995 m ²
				地積	227.50 m ²

地番		(ロ) 3260-11			
点名	標識	X	Y	$X_{n+1} - X_{n-1}$	$Y_n (X_{n+1} - X_{n-1})$
625	(鉄)	145150.521	43217.311	-0.877	-37901.581747
628	(鉄)	145150.051	43217.331	-0.543	-23467.010733
626	(鉄)	145149.978	43215.636	-1.502	-64909.885272
611	(会標)	145148.549	43214.291	-20.405	-881787.607855
712	(会標)	145129.573	43214.531	-20.898	-903097.268838
713	(会標)	145127.651	43216.562	-1.794	-77530.512228
709	(鉄)	145127.779	43219.563	-4.022	-173829.082386
714	(会標)	145123.629	43219.741	-3.770	-162938.423570
803	(会標)	145124.009	43228.719	21.201	916492.071519
804	(鉄)	145144.830	43226.870	26.919	1163624.113530
811	(会標)	145150.928	43226.826	5.691	246003.866766
				倍面積	658.679186 m ²
				面積	329.3395930 m ²
				地積	329.33 m ²

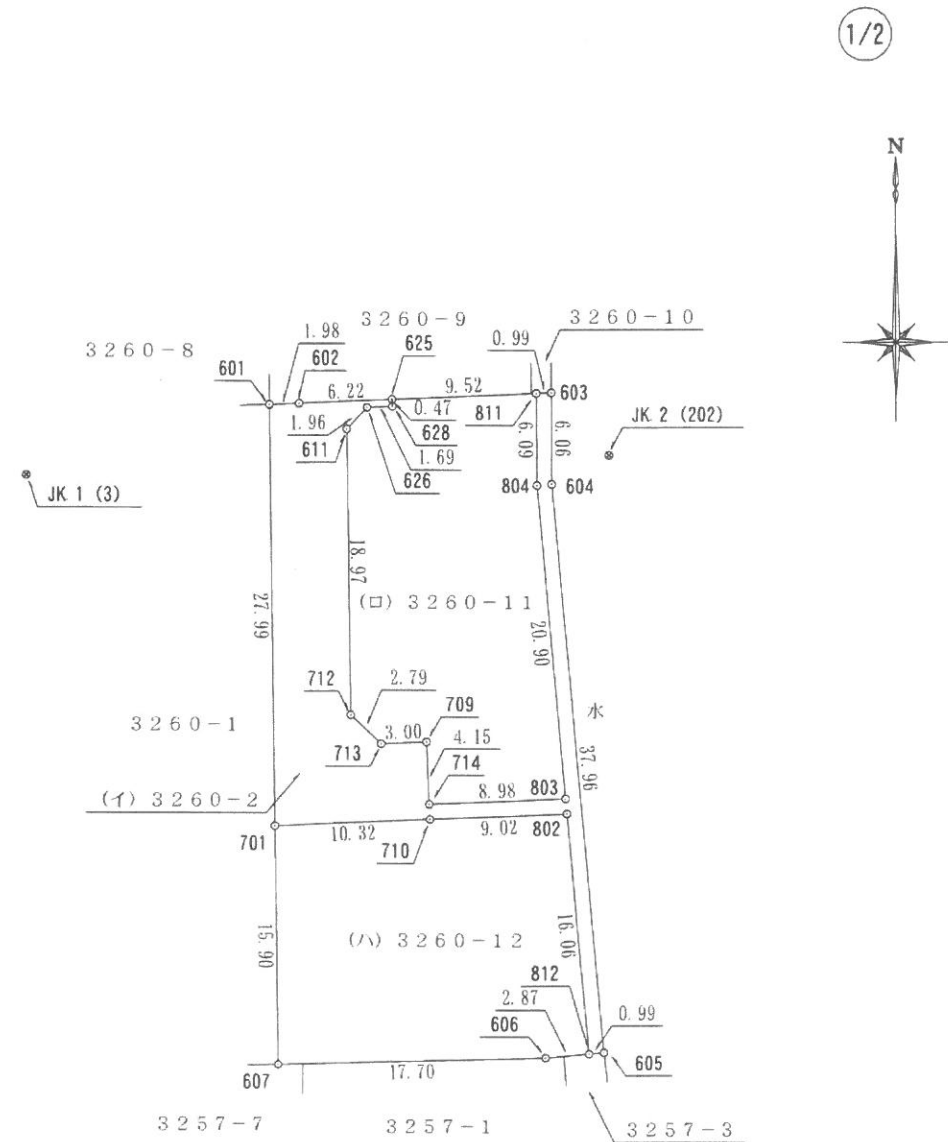

(単位 : m)

作製者

綾歌郡綾川町陶1635番地14
土地家屋調査士 大西 一正
(令和 7 年 4 月 22 日作製)

申請人

株式会社リパティライン
代表取締役 徳田 芳和

印

縮尺



1
500

地 番	3 2 6 0 - 2、 - 1 1、- 1 2	地 積 測 量 図
土地の所在	高松市国分寺町新居字下中筋	

2/2

引 照 点			
準 拠 点			
点 名 及 び 備 考	X	Y	
JK 1 (3) (鉄)	145145.469	43193.088	
JK 2 (202) (鉄)	145146.822	43231.631	
角 度 及 び 距 離			
器 械 点	視 準 点	角 度	距 離
JK 1 (3)	601	345-39-02	16.70
	701	56-53-27	28.46
	710	42-33-48	35.13
	802	34-10-43	42.19
	812	48-01-03	53.47
	605	47-11-41	54.10
	604	2-56-07	34.75
	603	353-00-35	35.16
	811	352-49-10	34.17
	804	3-05-39	33.78
	803	33-04-14	41.59
	714	41-20-33	34.45
	709	35-45-38	31.84
	713	39-12-39	29.47
	712	38-33-38	26.69
	611	353-44-44	21.42
	626	350-42-08	22.99
	628	351-18-28	24.67
	625	350-13-47	24.74
	602	347-07-23	18.62
	607	69-04-50	42.54
	606	50-30-20	51.72

地 番	(ハ) 3260-12				
点 名 標 識	X	Y	$X_{n+1} - X_{n-1}$	$Y_n (X_{n+1} - X_{n-1})$	
701 (会標)	145122.184	43209.465	-16.343	-706172.286495	
607 (鉄)	145106.283	43209.665	-15.449	-667546.114585	
606 (鉄)	145106.735	43227.363	0.716	30950.791908	
812 (鉄)	145106.999	43230.229	16.269	703312.595601	
802 (会標)	145123.004	43228.806	15.627	675536.551362	
710 (会標)	145122.626	43219.784	-0.820	-35440.222880	
			倍 面 積	641.314911	m ²
			面 積	320.6574555	m ²
			地 積	320.65	m ²
合 計				877.5056480	

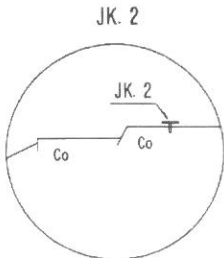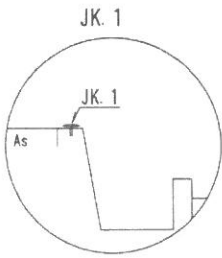

JK1～JK2=38.56m

JK1(準拠点)道路コンクリート部分に鉄

JK2(準拠点)コンクリート擁壁部分に鉄

測量年月日令和7年4月21日

作 製 者	綾歌郡綾川町陶1635番地14 土地家屋調査士 大西 一 正	(令和 7 年 4 月 22 日作製)	申 請 人	株式会社リパティライン 代表取締役 徳田 芳和	印	縮 尺	1
-------	-----------------------------------	---------------------	-------	----------------------------	---	-----	---