
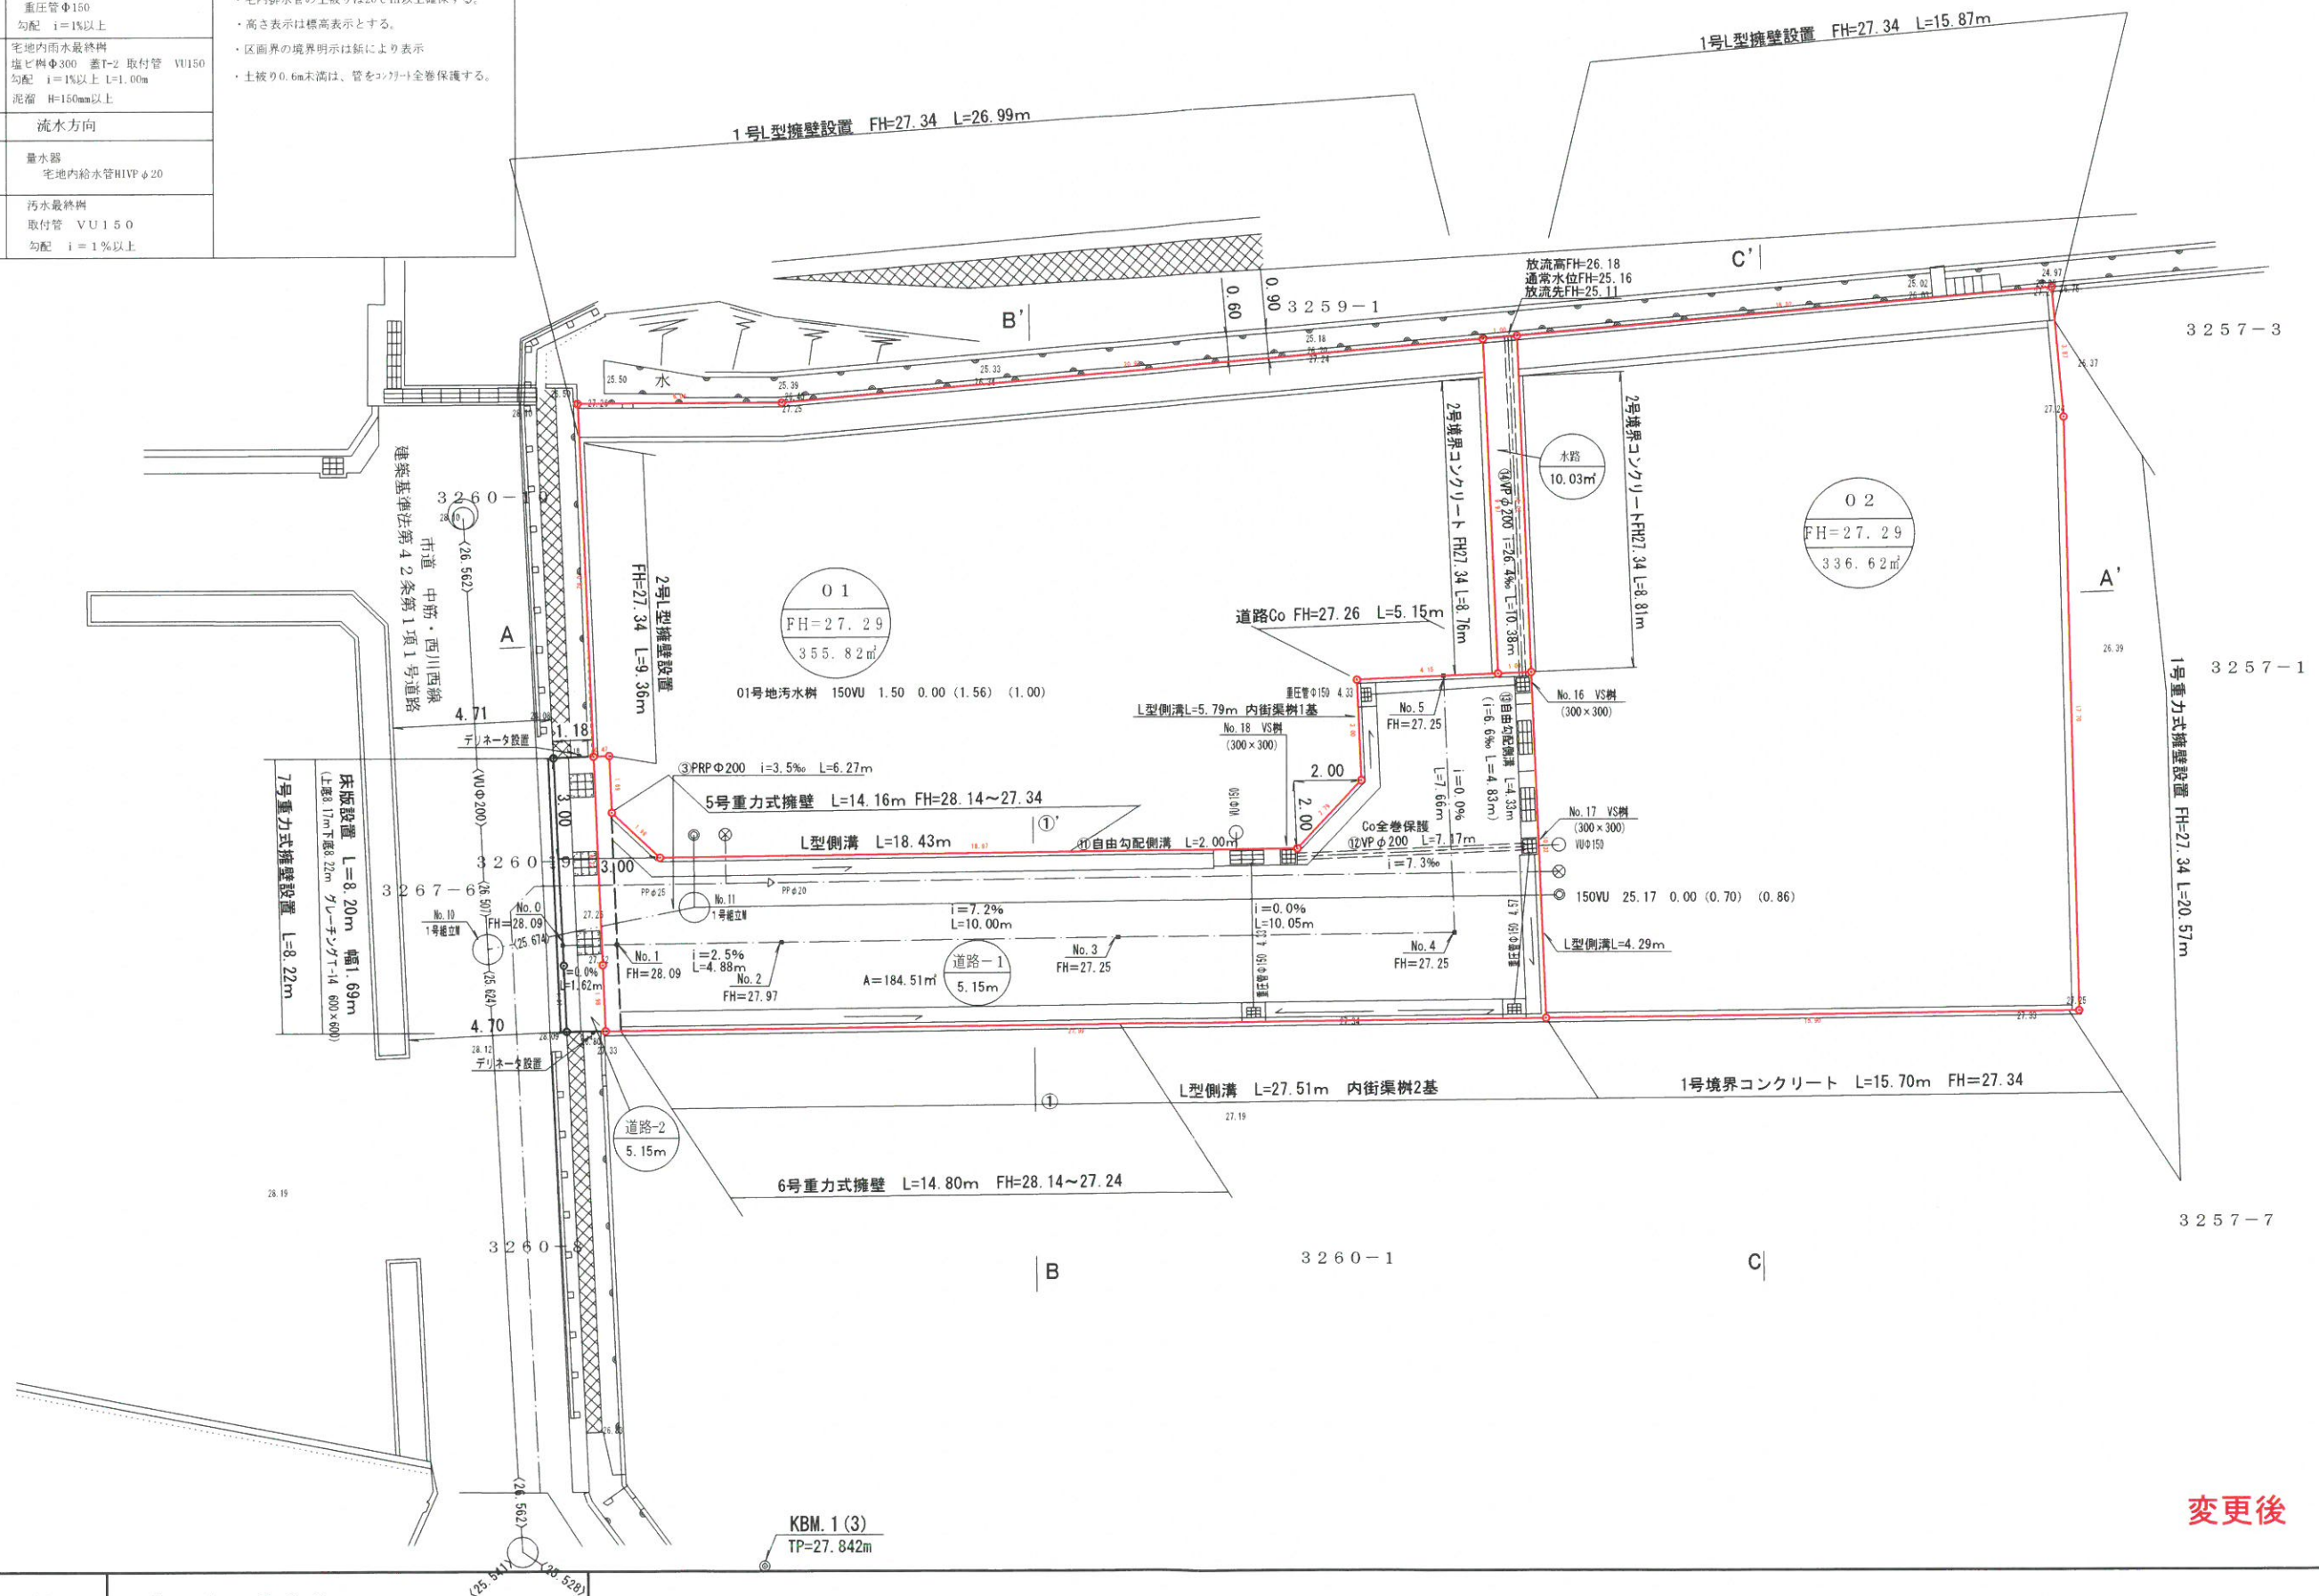


	開発区域境界線
	宅地番号 計画高 敷地面積
	街渠線 グレーチングT-14 重圧管φ150 勾配 i=1%以上
	宅地内雨水最終樹 塩ビ管φ300 蓋T-2 取付管 VU150 勾配 i=1%以上 L=1.00m 泥溜 H=150mm以上
	流水方向
	量水器 宅地内給水管HIVPφ20
	汚水最終樹 取付管 VU150 勾配 i=1%以上

- ・宅地の水及び土が道路に流出しないように
- ・盛土勾配は最終樹等に向けて整地すること
- ・開発協議の対象は最終樹から一次放流先までとする。
- ・管もしくは水路が交差する場合、クリアランスは10cm以上確保する。
- ・宅内排水管の土被りは20cm以上確保する。
- ・高さ表示は標高表示とする。
- ・区画界の境界明示は新により表示
- ・土被り0.6m未満は、管を277→全巻保護する。

第一種低層住居専用地域

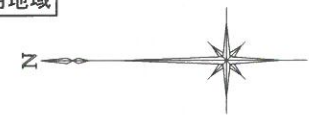

製
日
月
年

第
号

令
和

年

月

日

申請者
株式会社 リバティライン
代表取締役 徳田 芳和

作成者
住所・氏名

綾歌郡 綾川町 陶壺六参五番地 老四
土地家屋調査士
大西 一 正

変更後

縮 尺

S = 1 : 200