

土地の所在

善通寺市原田町字東宮562番1、563番1

土地利用計画図

用途白地地域

開発許可
年月日


令和
年月
日
第
号

申請者

株式会社 リバティライン
代表取締役 徳田芳和

作成者
住所・氏名

綾歌郡綾川町陶老六参五番地壹四
土地家屋調査士
大西 一正

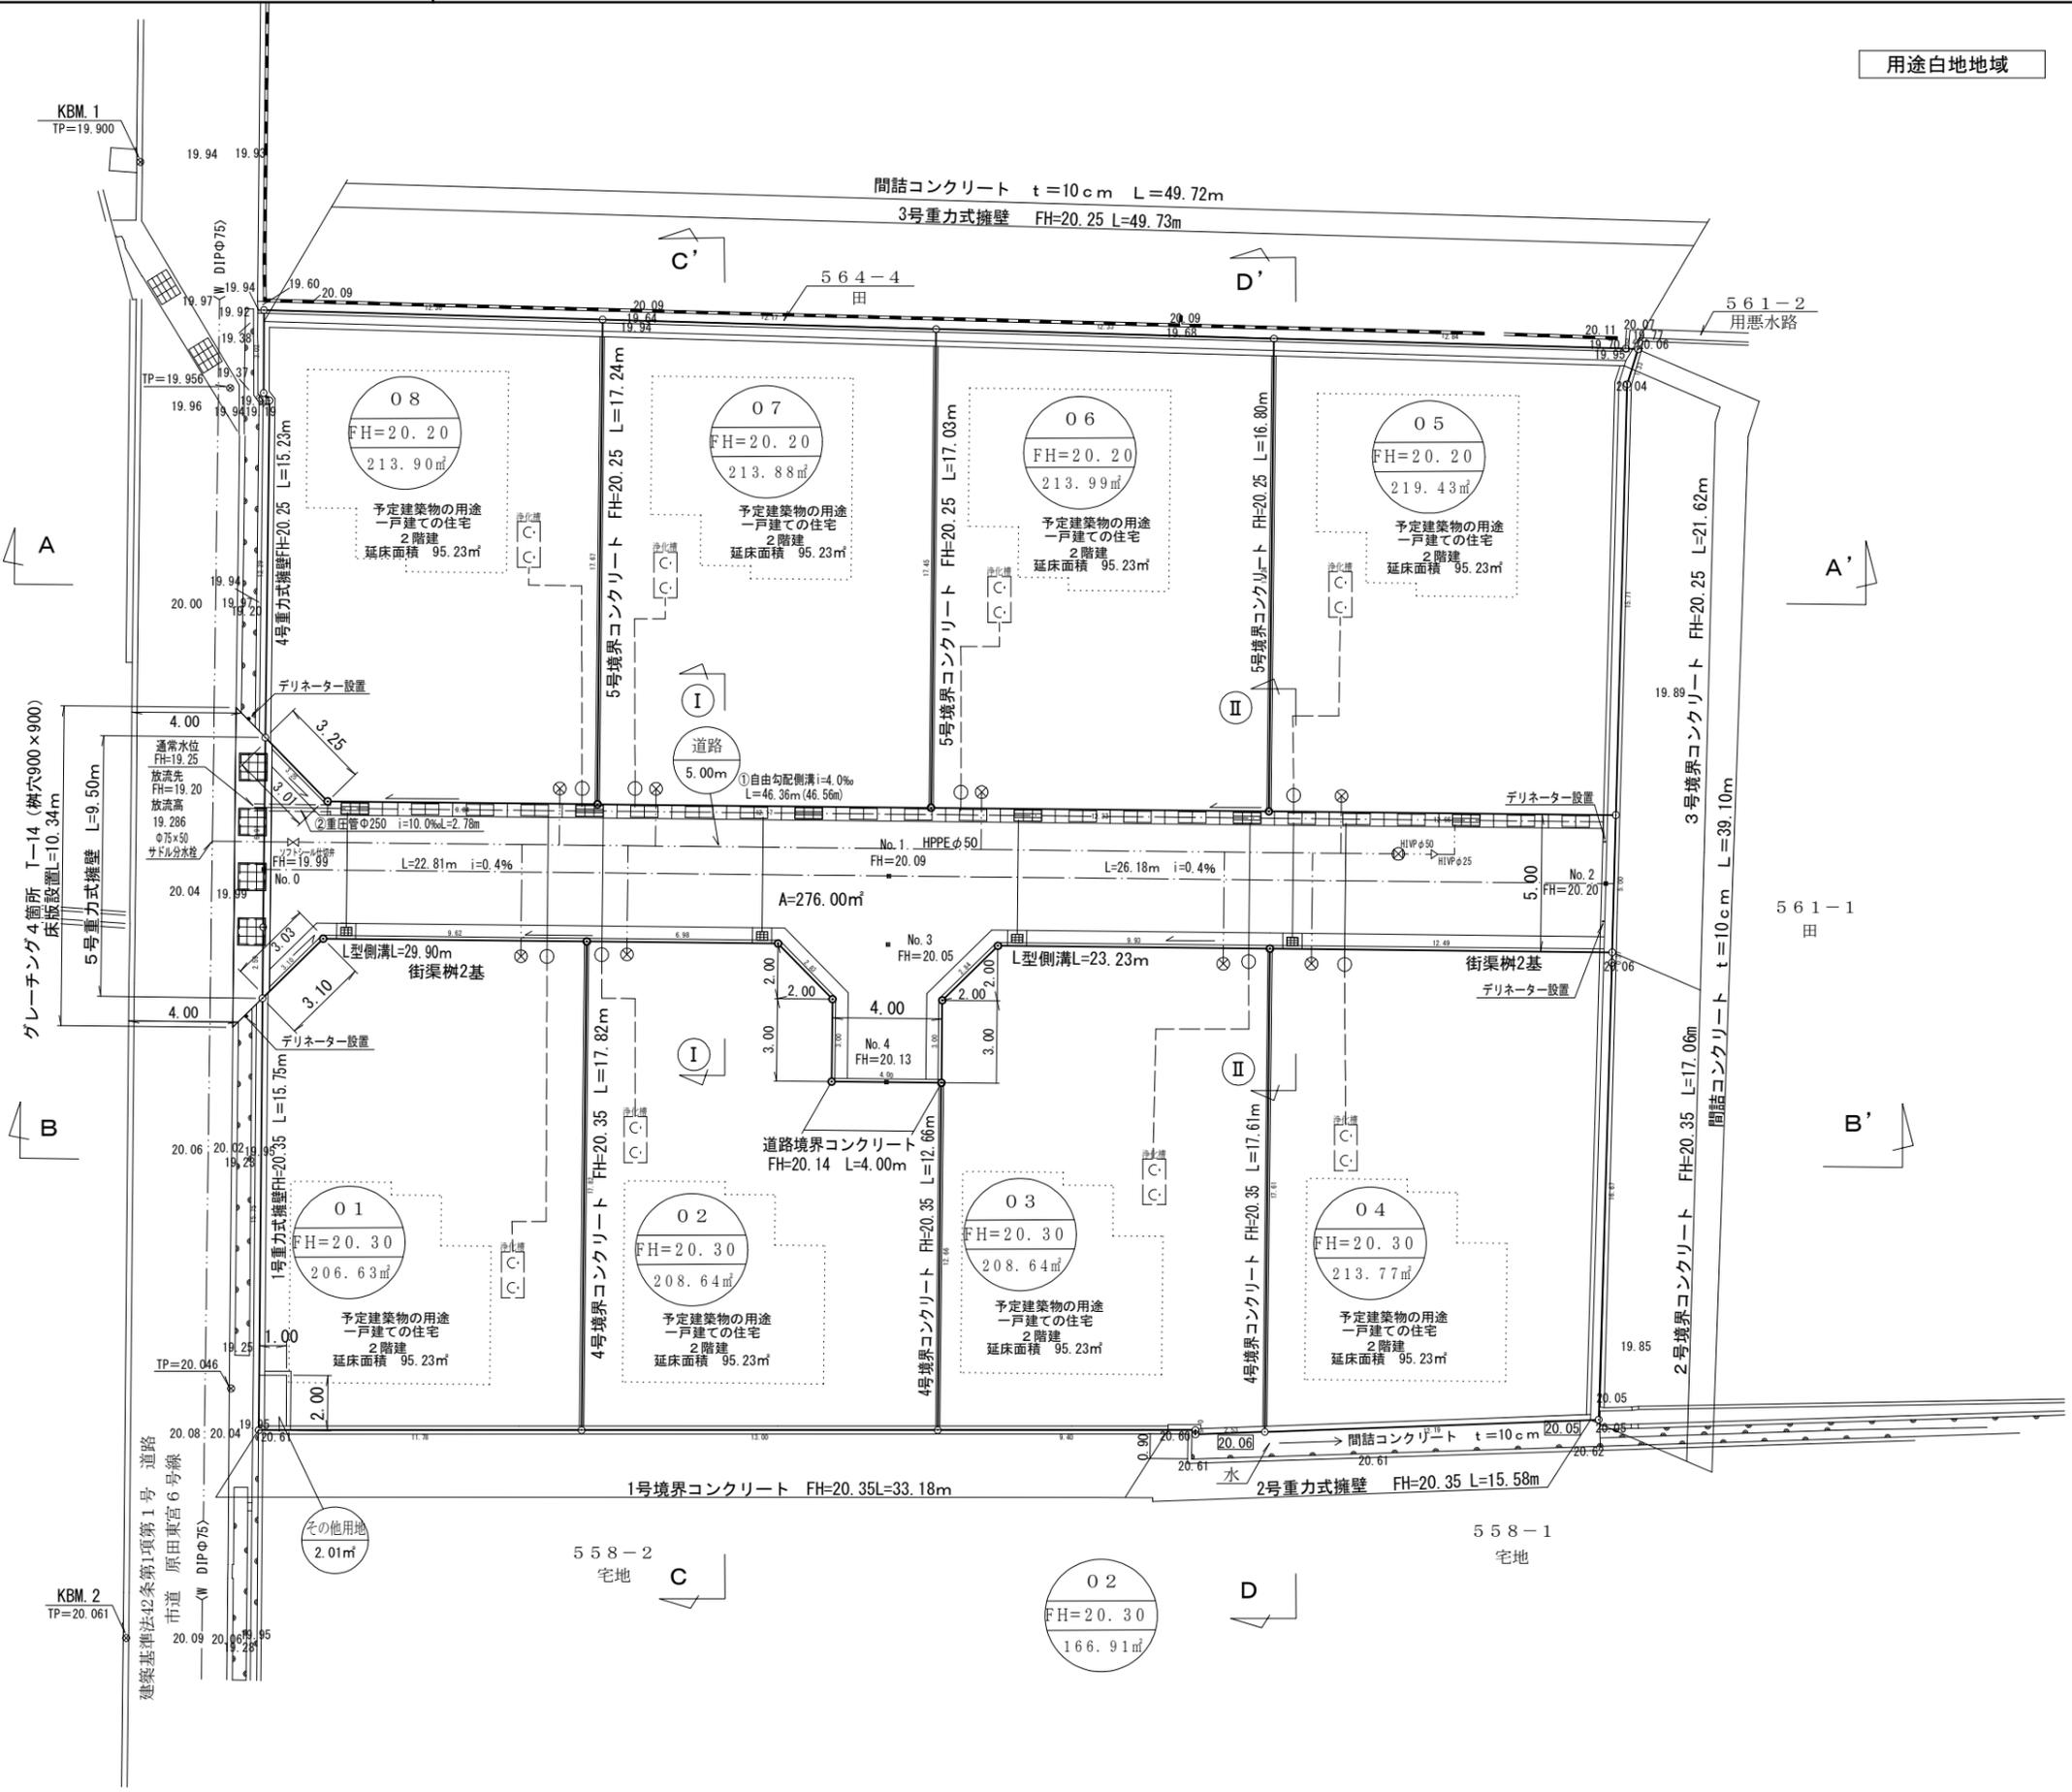

	埋設用仕切弁φ50
	ソフトシール仕切弁φ50 (一体型)

	開発区域境界線
	宅地番号
	計画高
	敷地面積
	道路番号
	道路幅員
	量水器 宅地内給水管H1Pφ20
	街路樹 取付管VUφ150 土被り1.00m未満については 重圧管φ150 勾配 i=1%以上 (取れない場合は能力を満たす 勾配とする)
	宅地内雨水最終樹 泥溜 H=150mm以上 取付管 VU150 勾配 i=1%以上
	流水方向

- ・開発道路内に電柱等を設置しない。
- ・宅地の水及び土が道路に流出しないように盛土勾配は最終樹等に向けて整地すること
- ・グレーチングの耐荷重はT-14 (街路樹、自由勾配側溝)
- ・開発協議の対象は最終樹から一次放流先までとする。
- ・管もしくは水路が交差する場合、クリアランスは10cm以上確保する。
- ・宅内排水管の土被りは20cm以上確保する。
- ・高さ表示は標高表示とする。
- ・土被り1.0m未満は、管をコンクリート全巻

縮尺

S = 1 : 250